


SALA CARACOL
PLANO DE LUCES

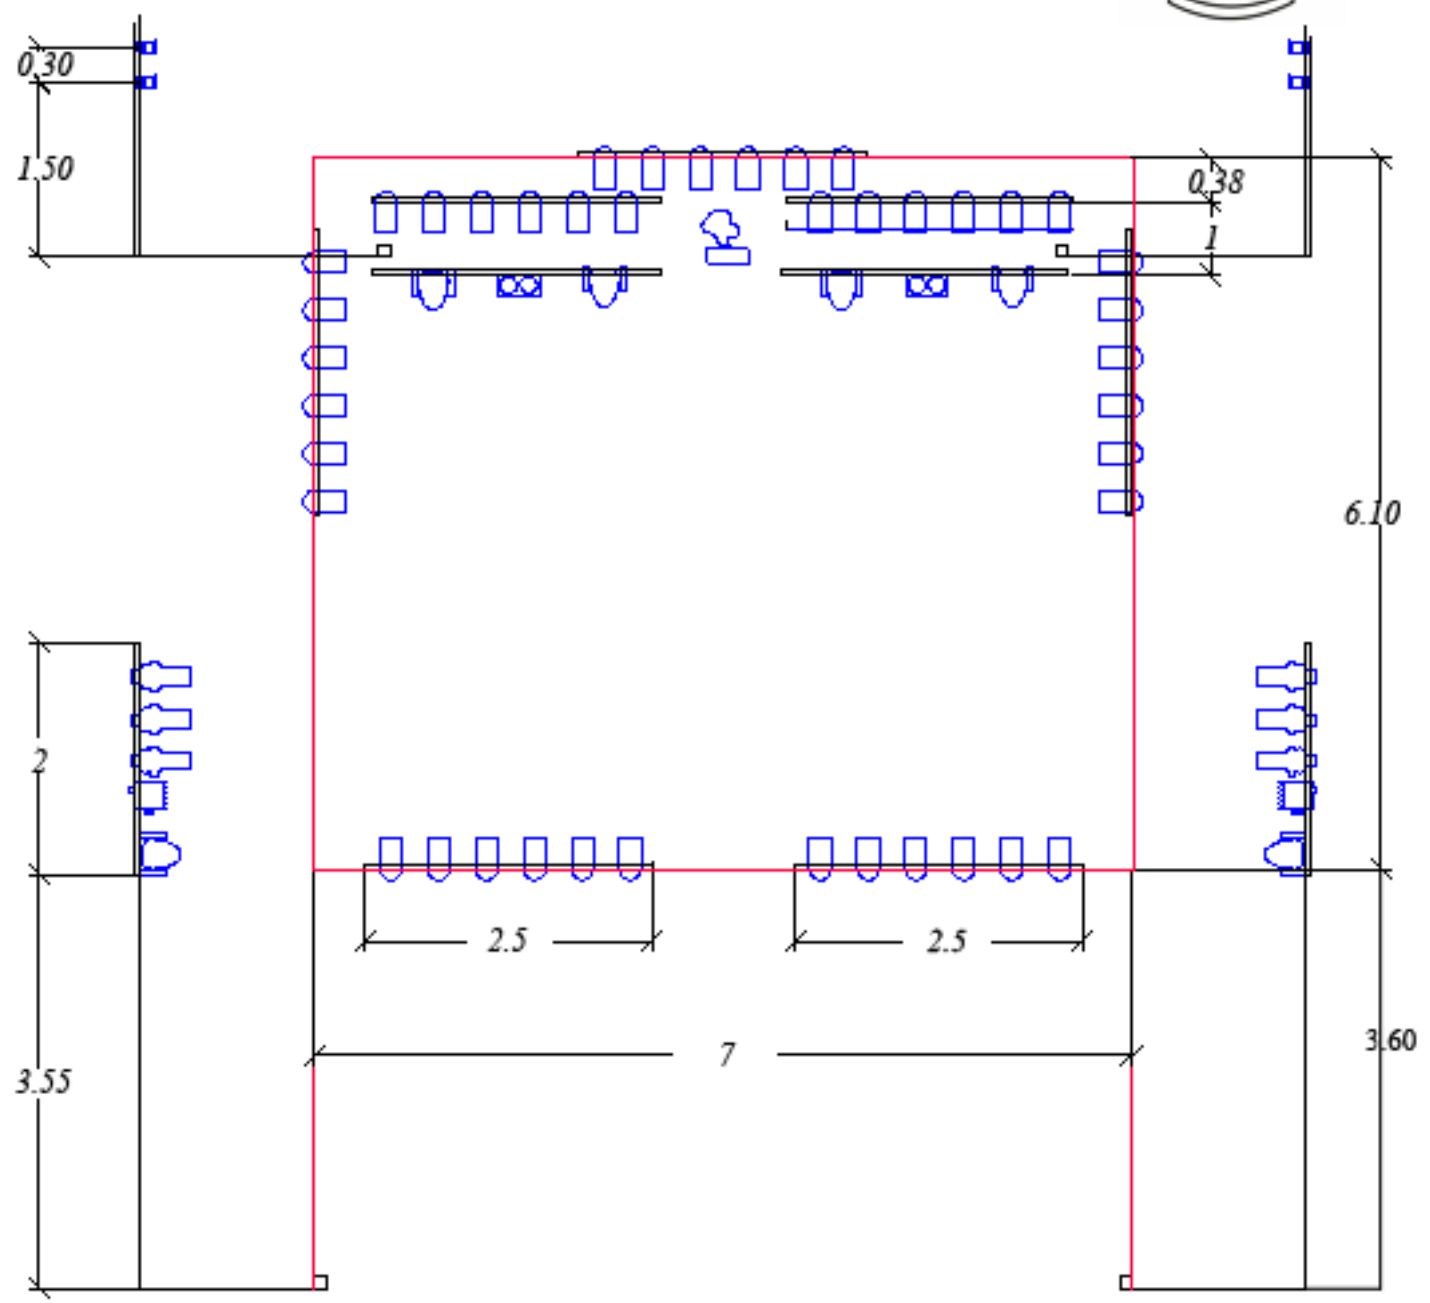

LEYENDA

PAR	PRELUDE 28/40
FRESNEL 2 Kv	TOMASITO
MOVIL SOLO 250	MÁQUINA DE HUMO (en el suelo)
CEGADORA	

Plano: Fernando Monedero